

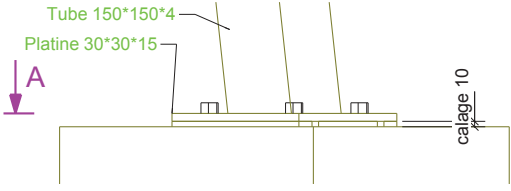
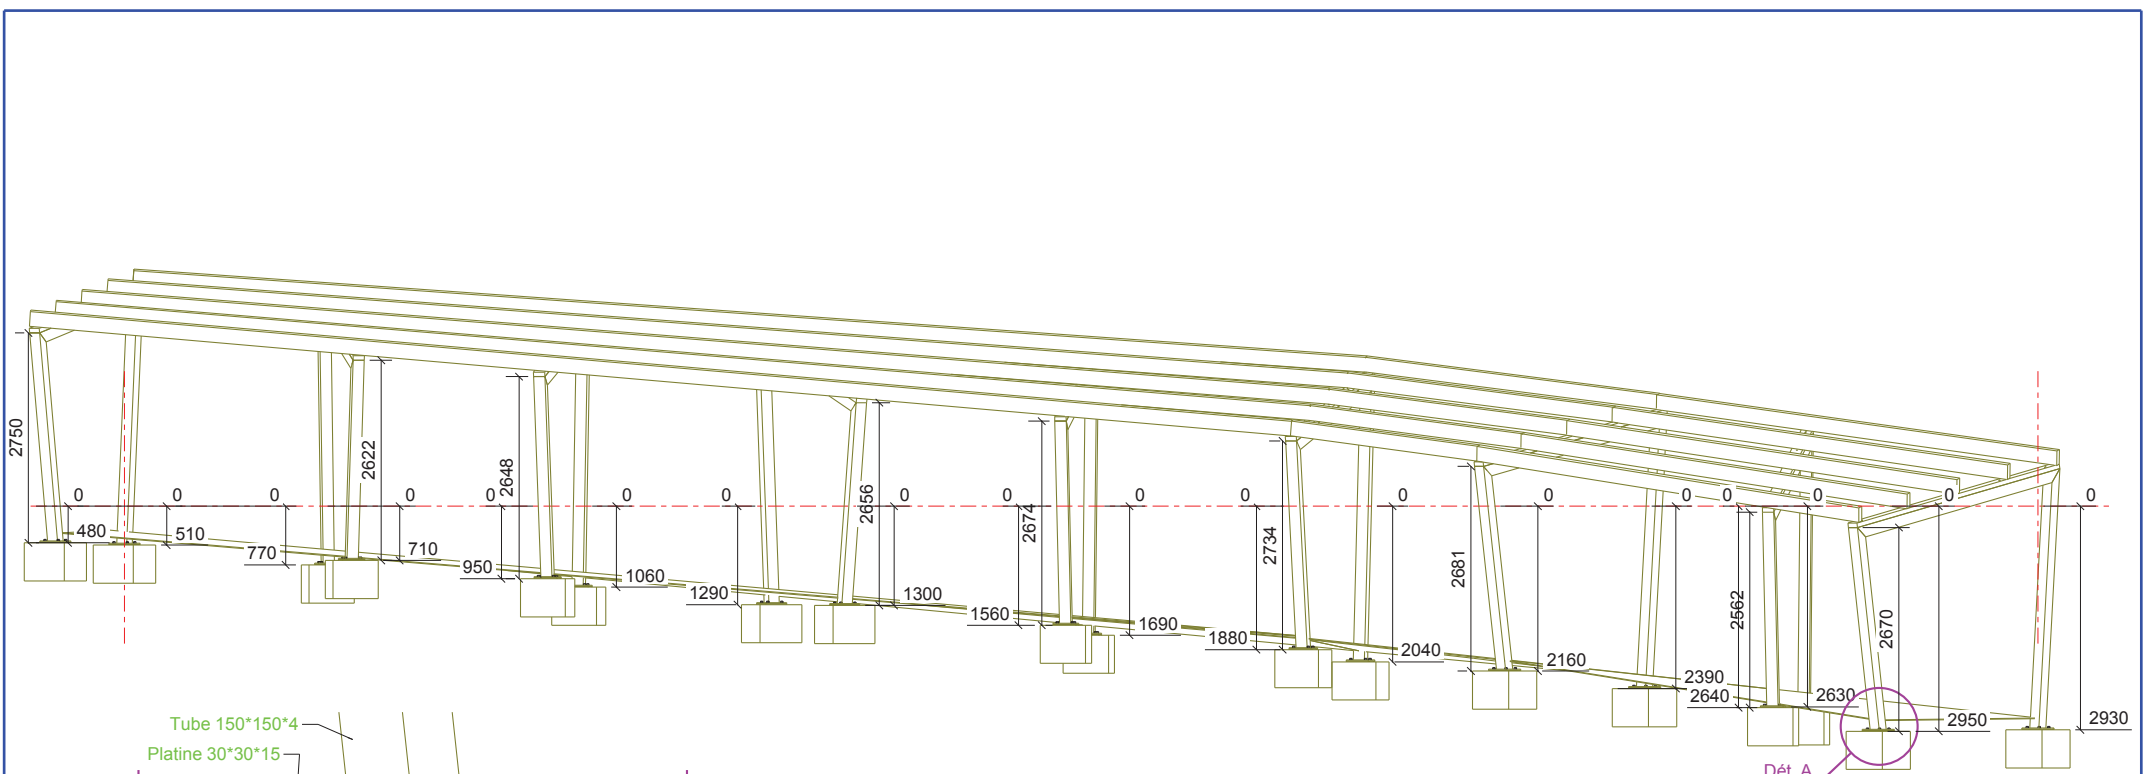


ENSEMBLE
1:70

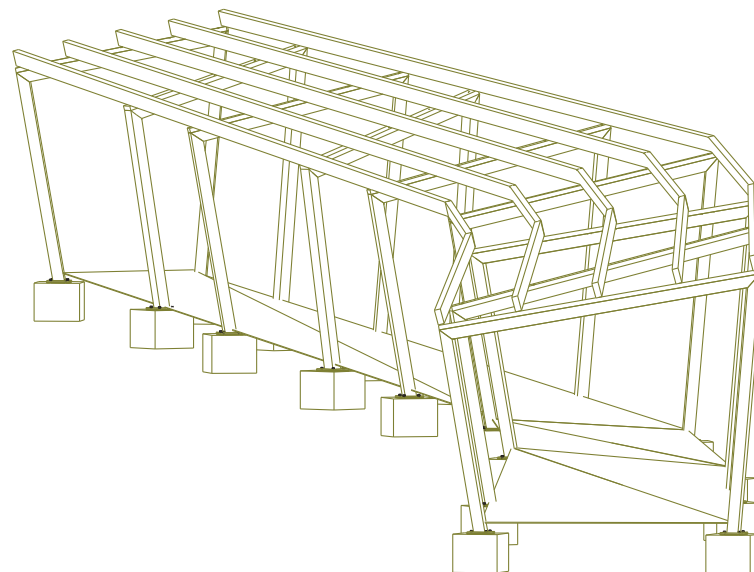


EXTREMITÉ
1:70

LES BALCONS DE VILLARD	
Plan n° 01-1-	Ind. B
Vue 3D	
Echelle : 1:70	
	



Détail A
1:10

VUE DE FACE
1:70

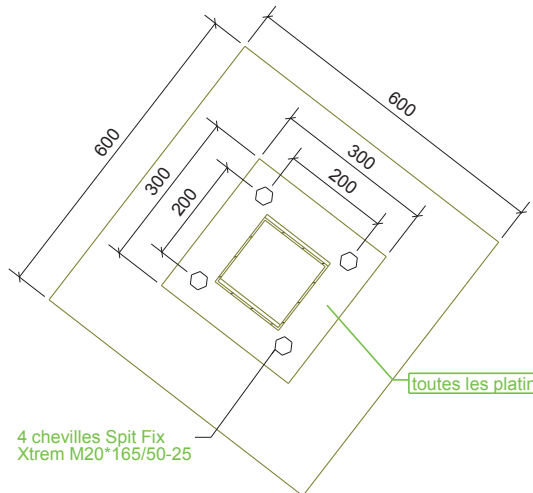


Coupe A - A
1:10

toutes les platines repère : 9

4 chevilles Spit Fix
Xtrem M20*165/50-25

LES BALCONS DE VILLARD	
Plan n° 01-2-	Ind. B
VUE DE FACE	
Echelle :	1:10 1:70
	

COTATION HORIZONTALE

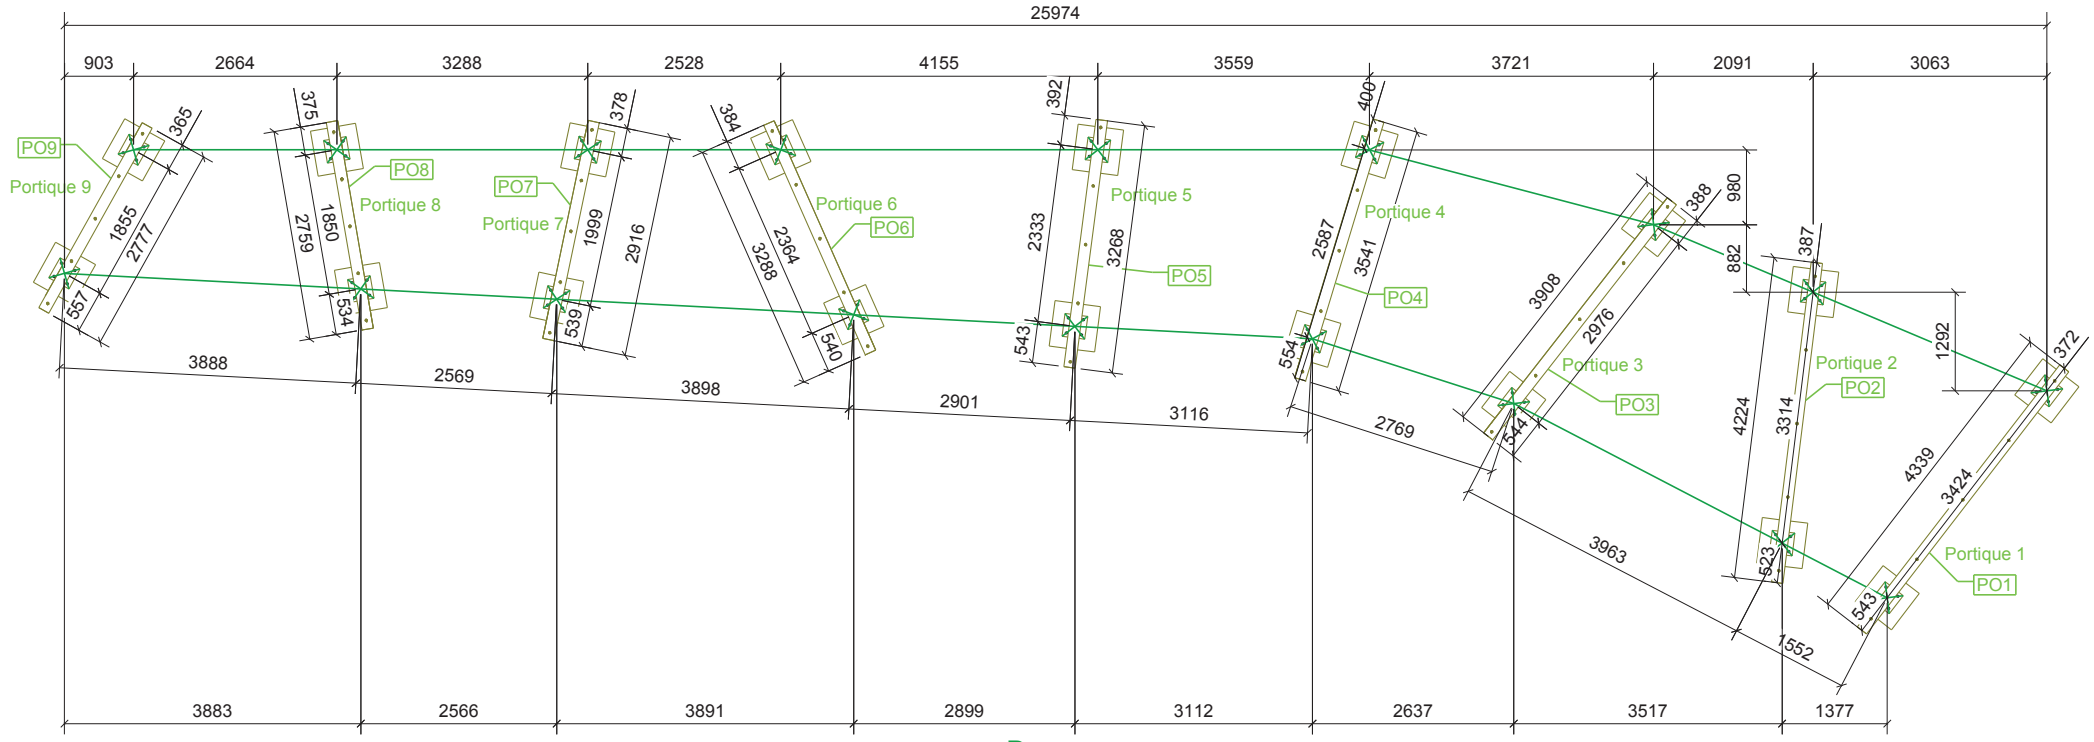

Dessus
1:70

LES BALCONS DE VILLARD	
Plan n° 01-3-	Ind. B
VUE DE DESSUS	
Echelle :	1:70
	