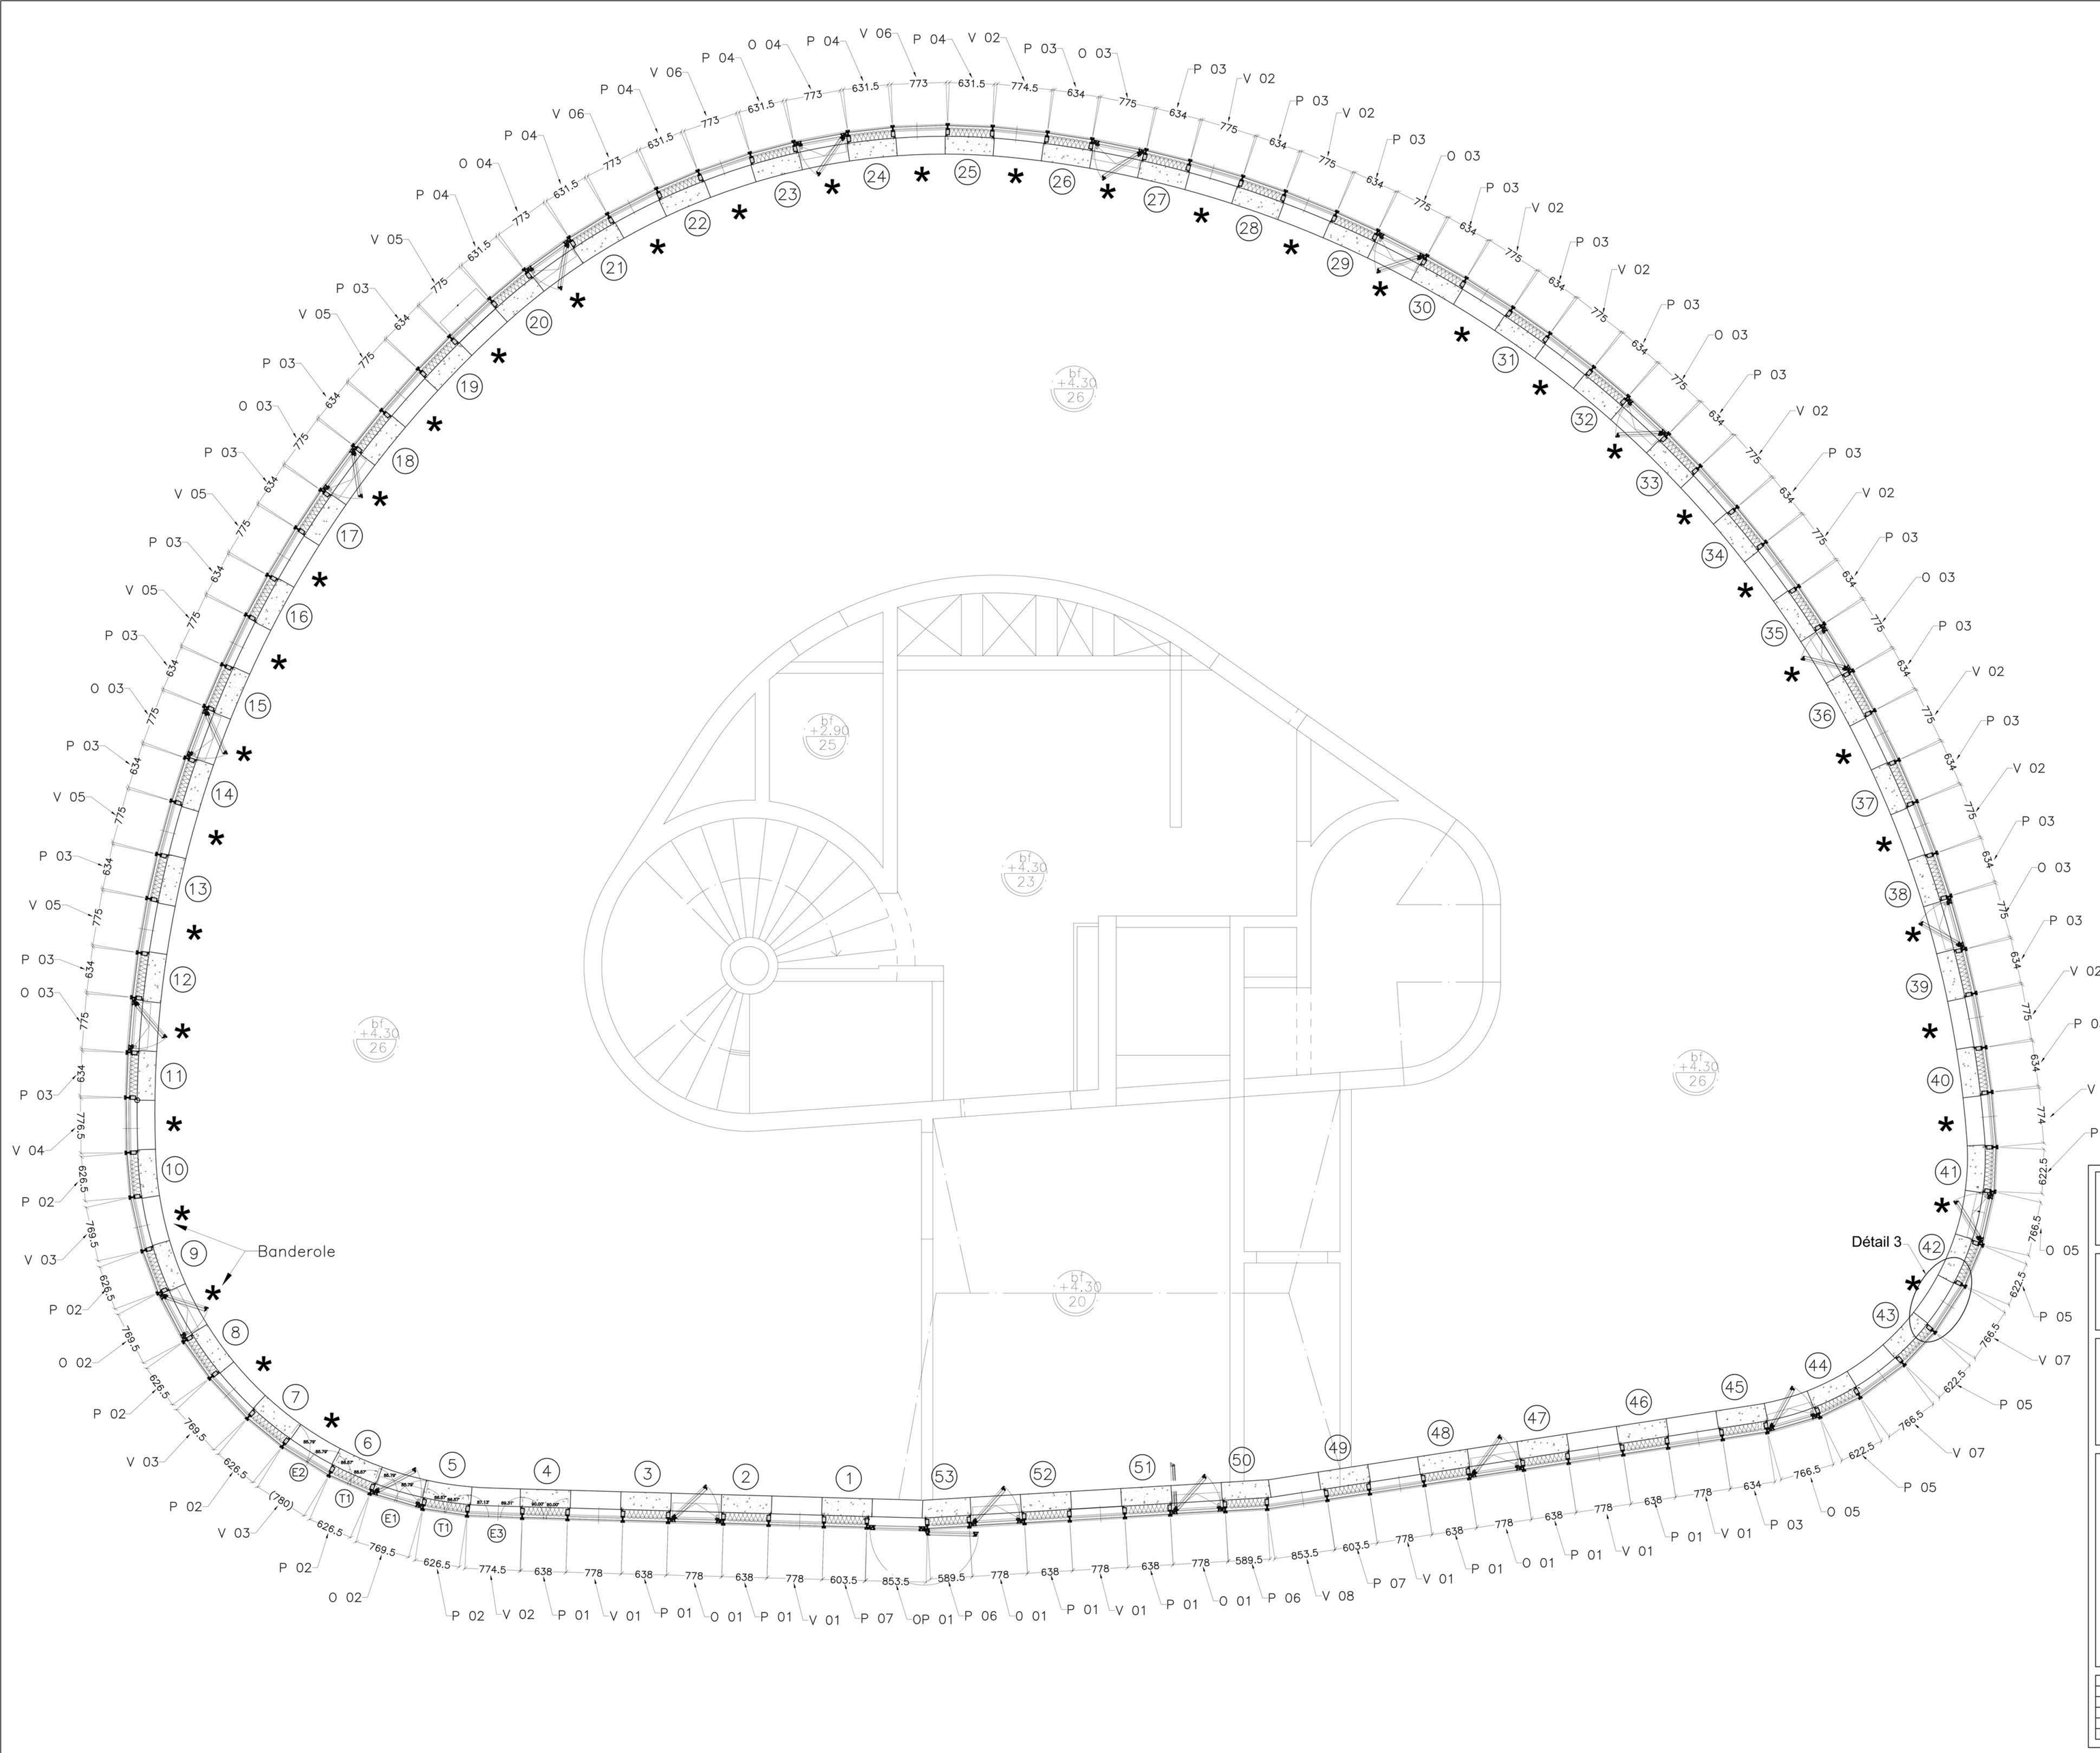

* Stores
Niv. 4, 5, 6
37 x 3 = 111

IMMEUBLE DE BUREAUX ET DE COMMERCES LE PHARE

VUE EN PLAN NIVEAU R+1 DU MUR-RIDEAU

LOT :	PHASE :
204-5	DOE
ECH :	Plan N° :
1/30°	6

\\Prepafabserver\communs\Clients\ALU 38\logo alu38Lbmp

59. [illegible] 111

No	Date	Dessiné	vérifié	approuvé	Modifications / Observations
	2/11/11	PREPA-FAB			Pour Emission