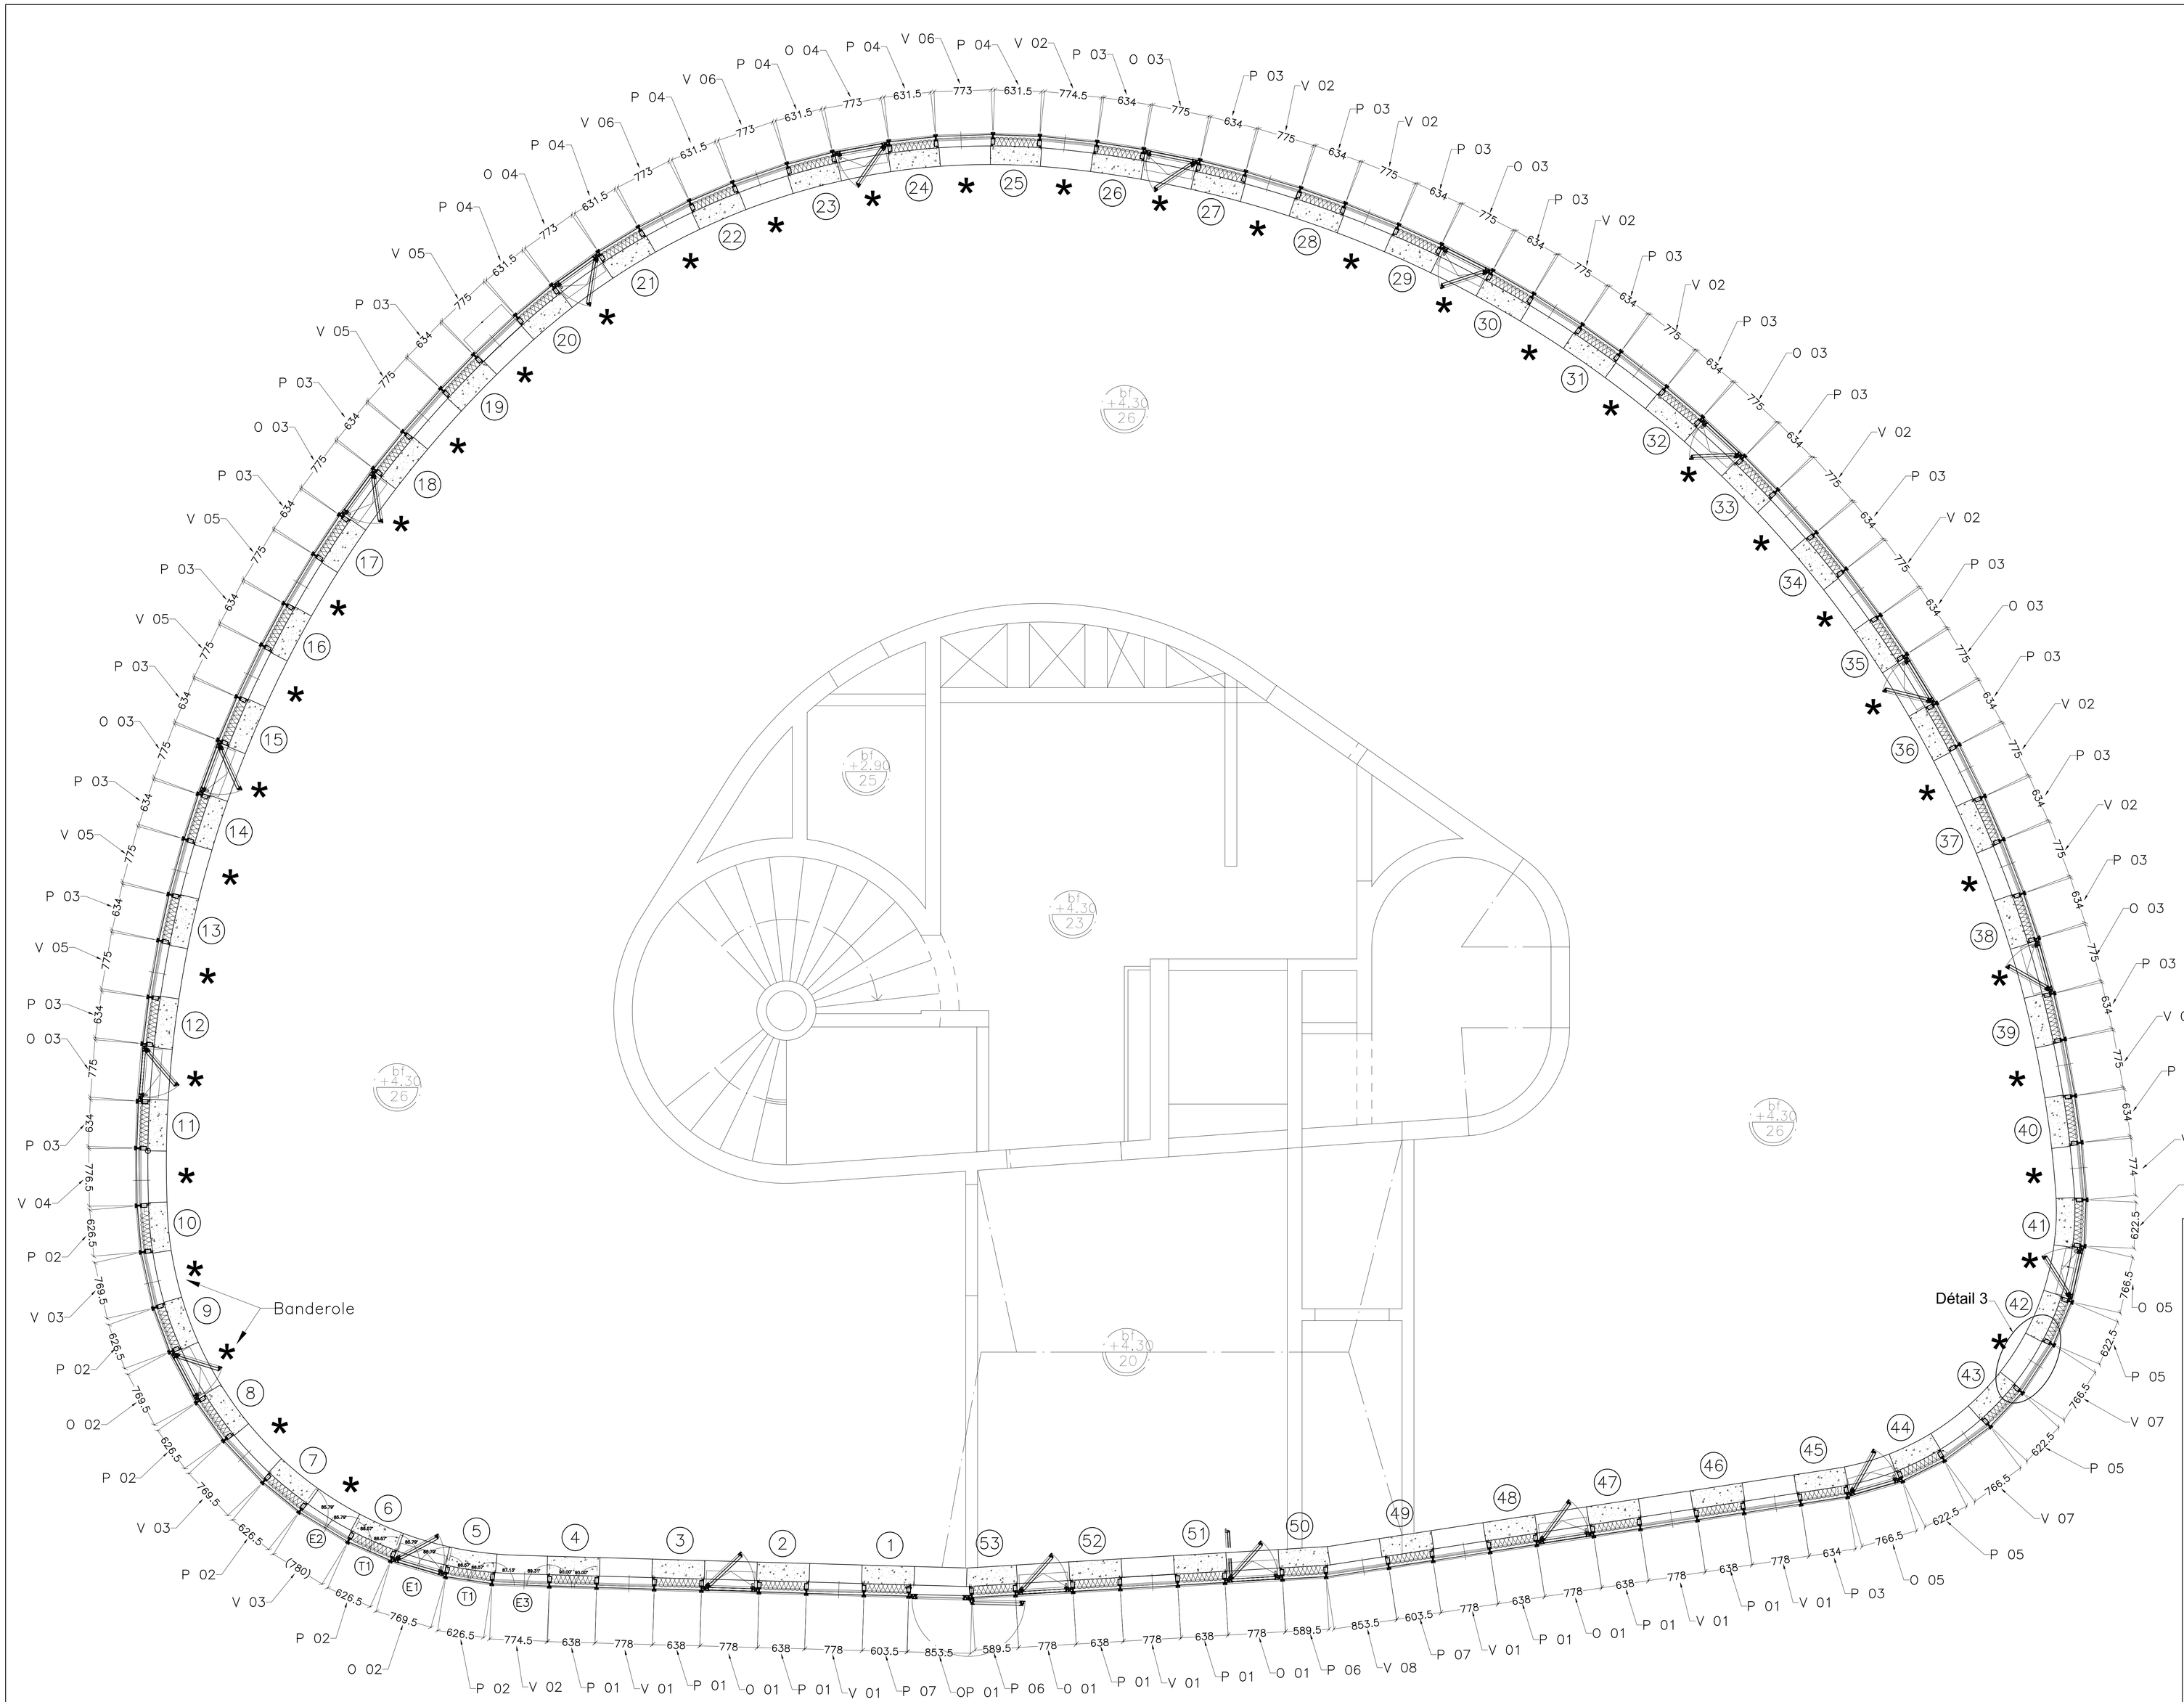

ENSEMBLE DE BUREAUX ET DE LOGEMENTS
Commune de St MARTIN LE VINOUX rue C. KILLIAN

IMMEUBLE DE BUREAUX ET DE COMMERCES LE PHARE

VUE EN PLAN NIVEAU R+1
DU MUR-RIDEAU

LOT :	PHASE :
204-5	DOE
ECH :	Plan N° :
1/30°	6

\\Prepsfsbserver\communs\Clients\ALU 38\logo alu3811.bmp

59, avenue de l'ile Brune BP 111
38521 ST EGREVE Cedex
Tél. : 04 76 75 00 09
Fax : 04 76 75 66 26

Ed.	Date	Dessiné	Vérifié	Approuvé	Mod/Indications / Observations
0	09/11/11	PREPA-FAB			Pour Emission